





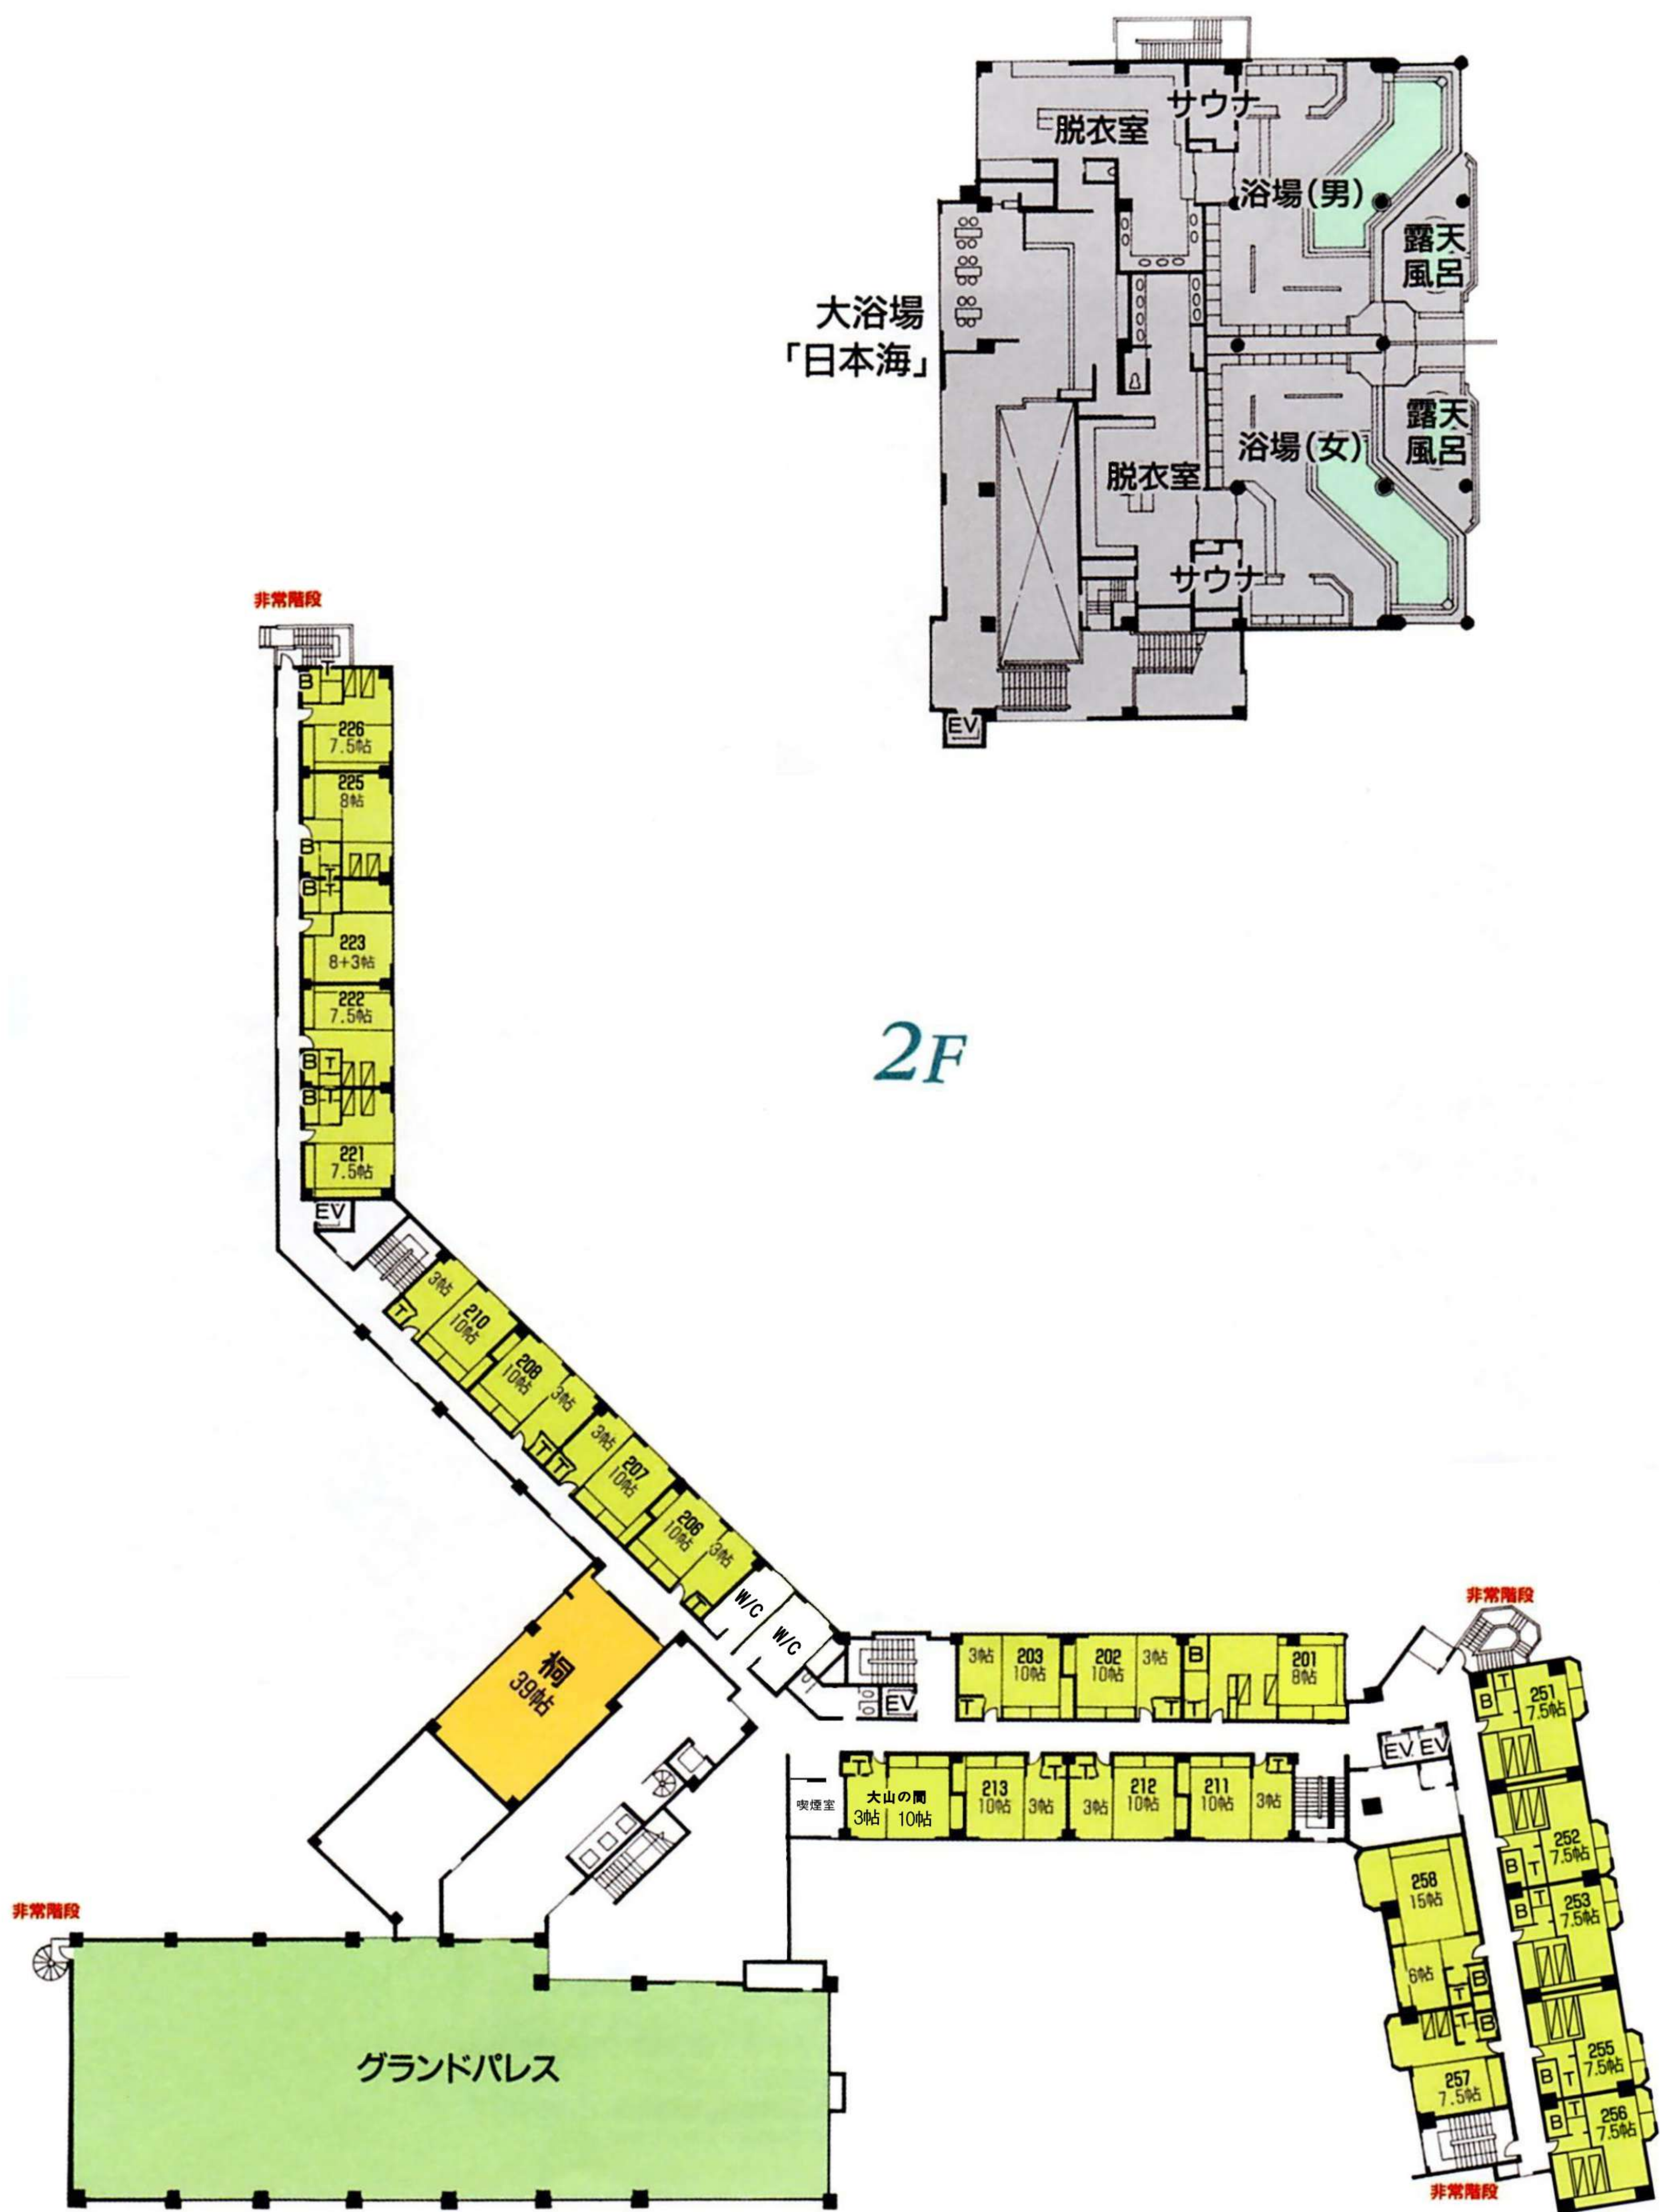


非常階段

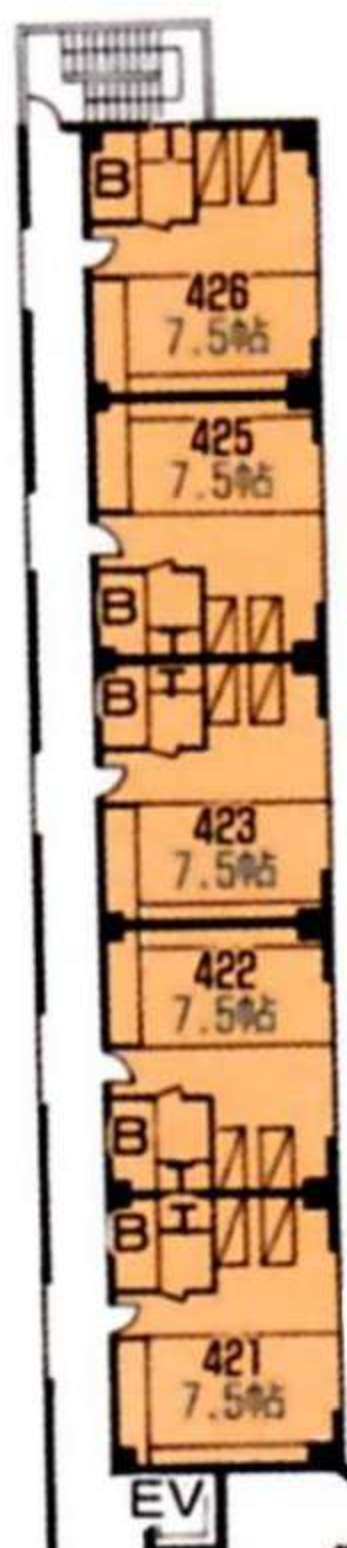


4F

非常階段

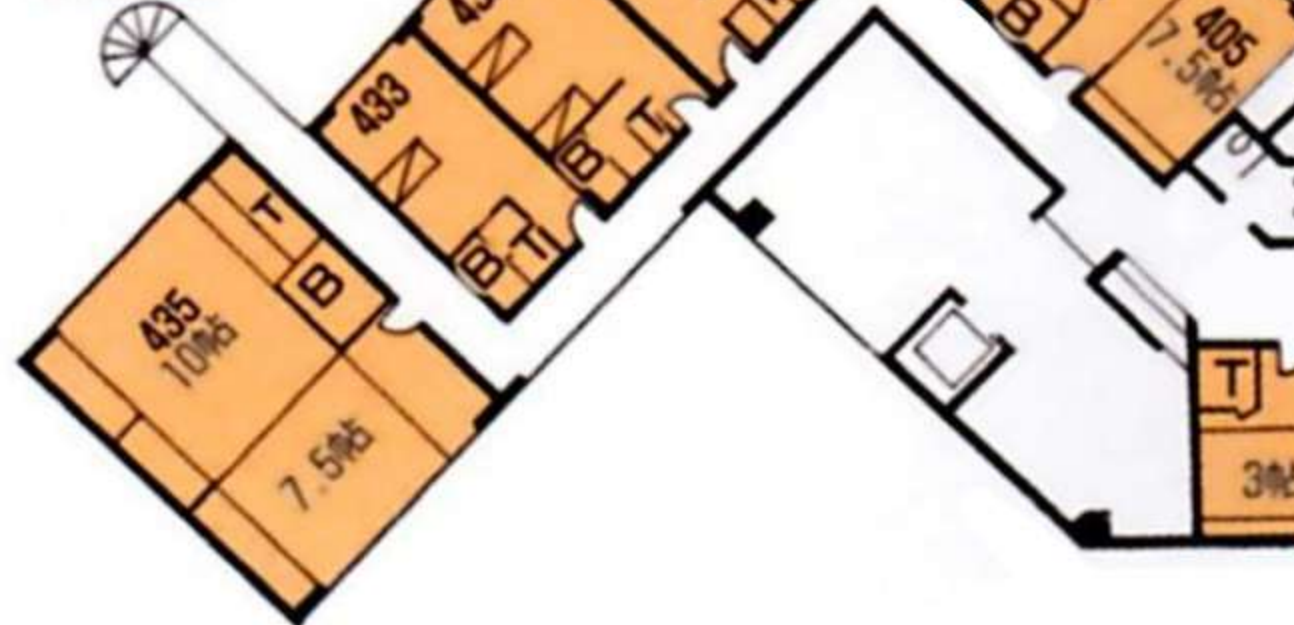


非常階段

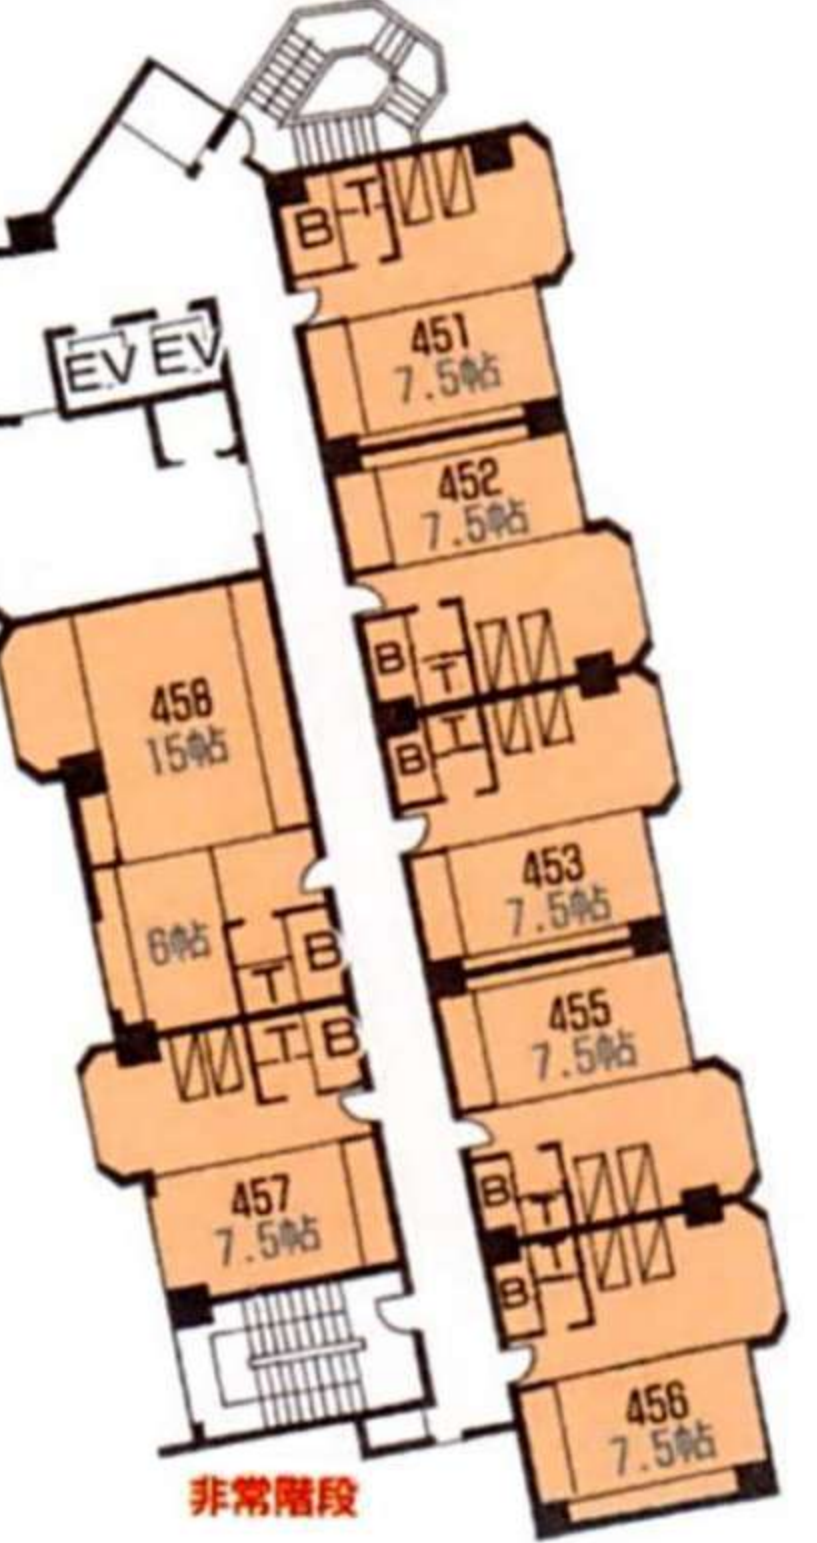


非常階段

非常階段

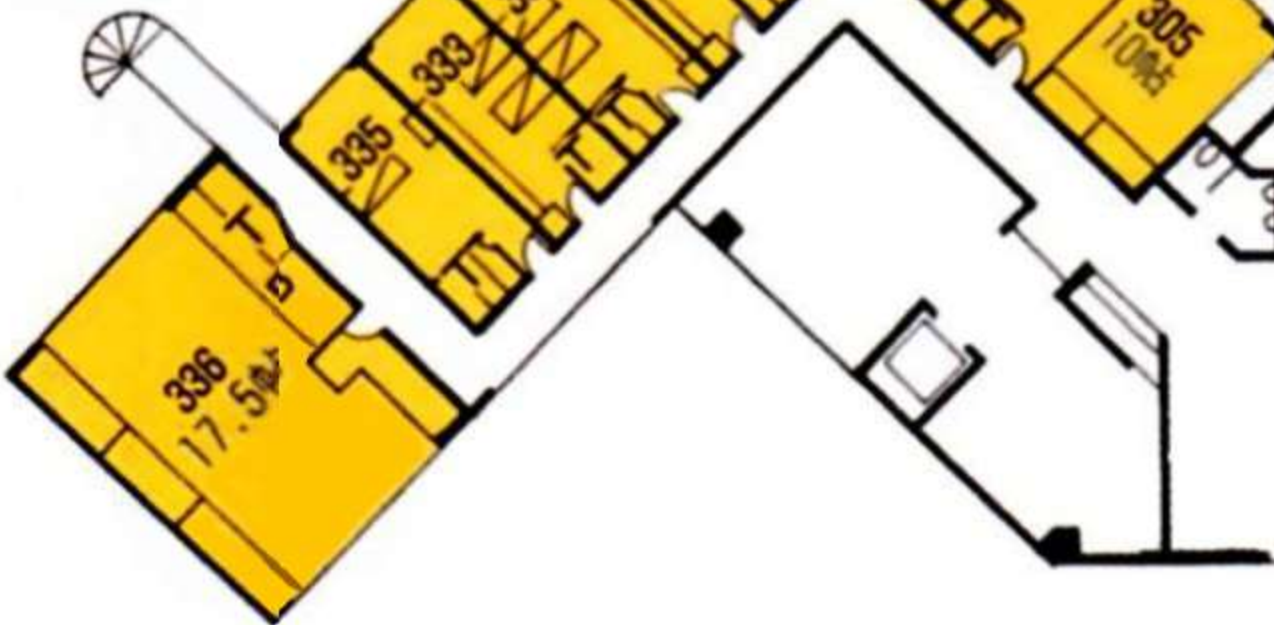


非常階段

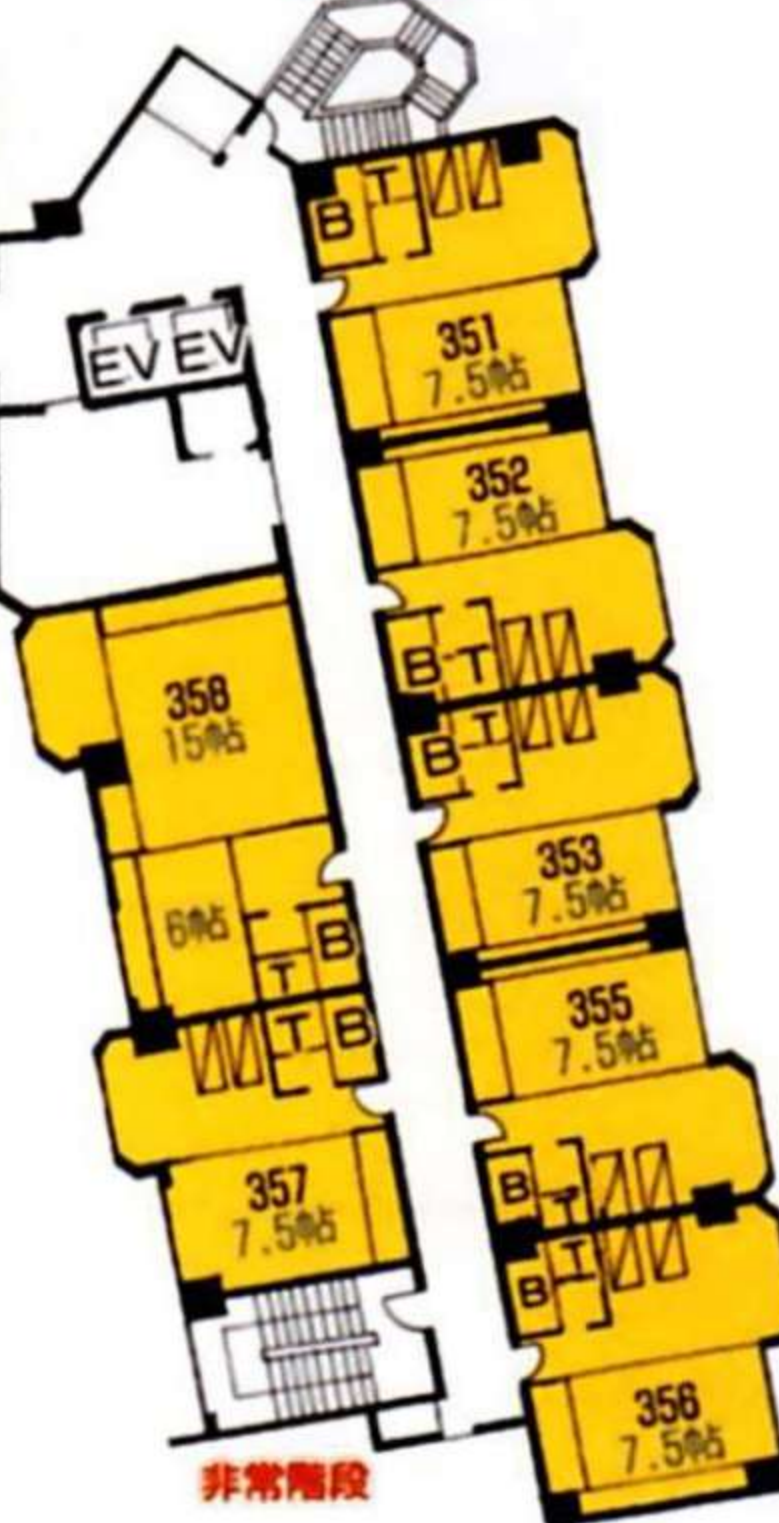


非常階段

3F


非常階段

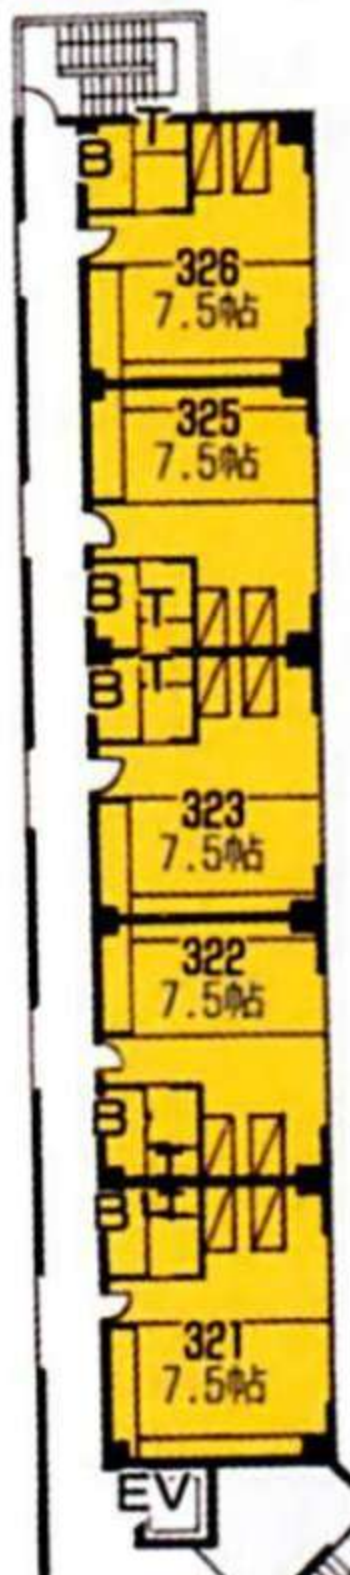

非常階段

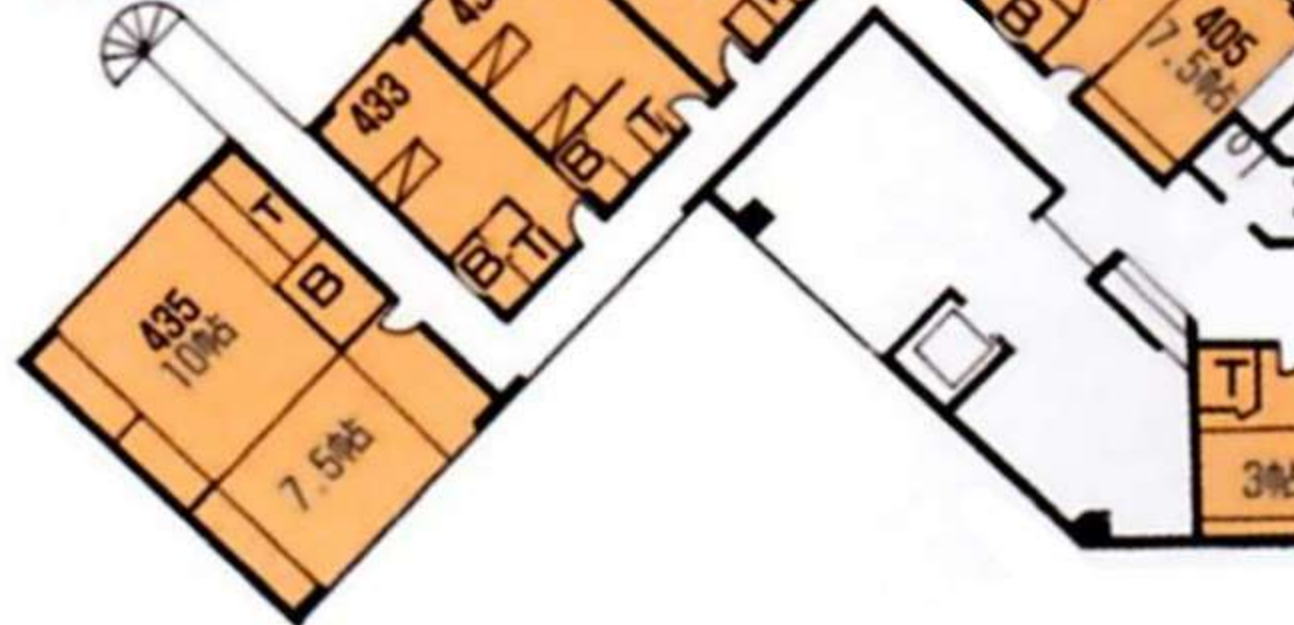


非常階段

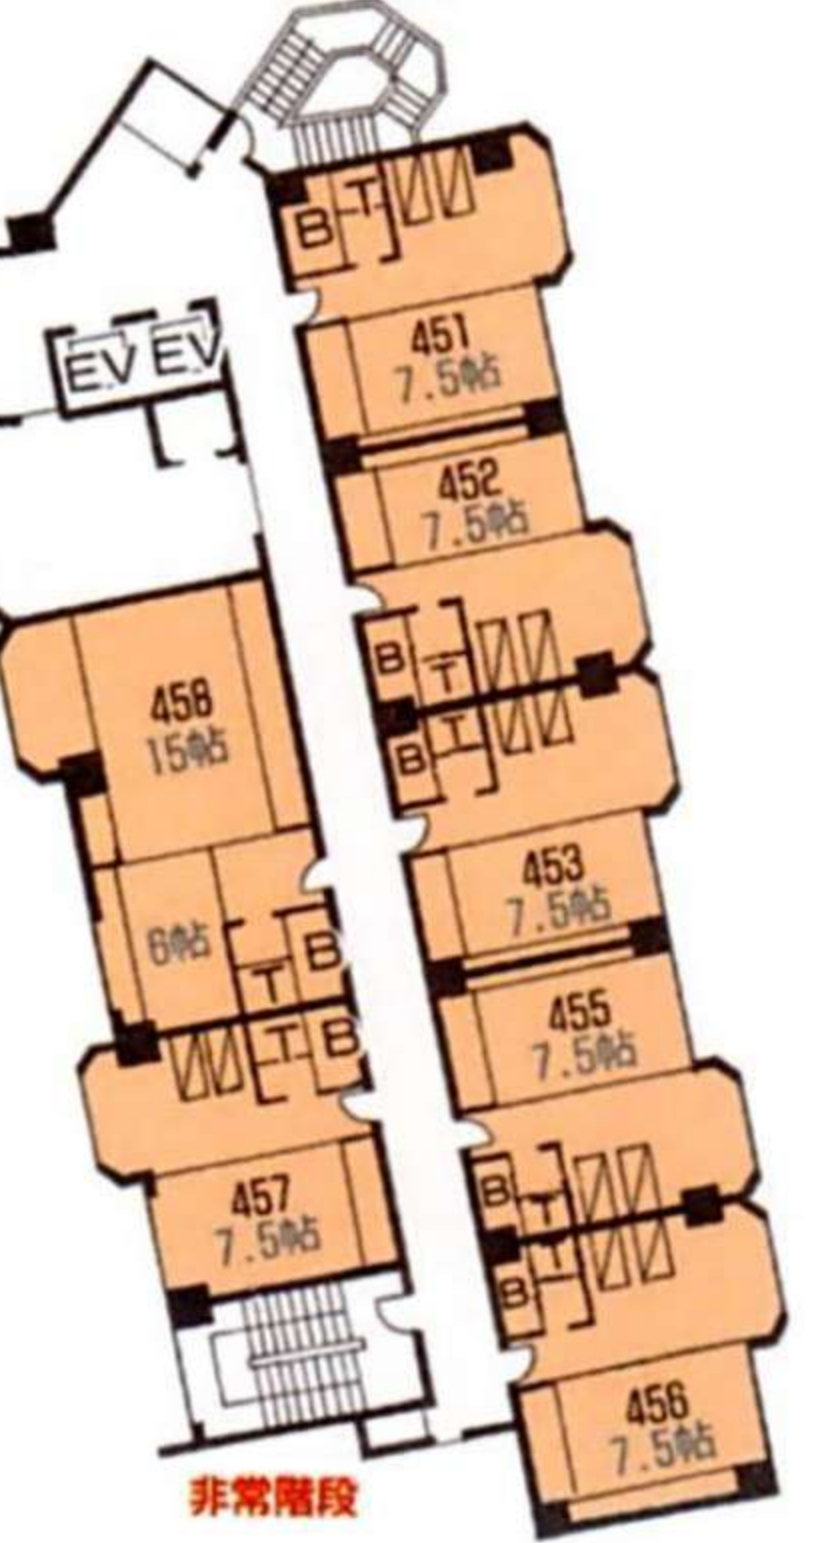


非常階段




非常階段

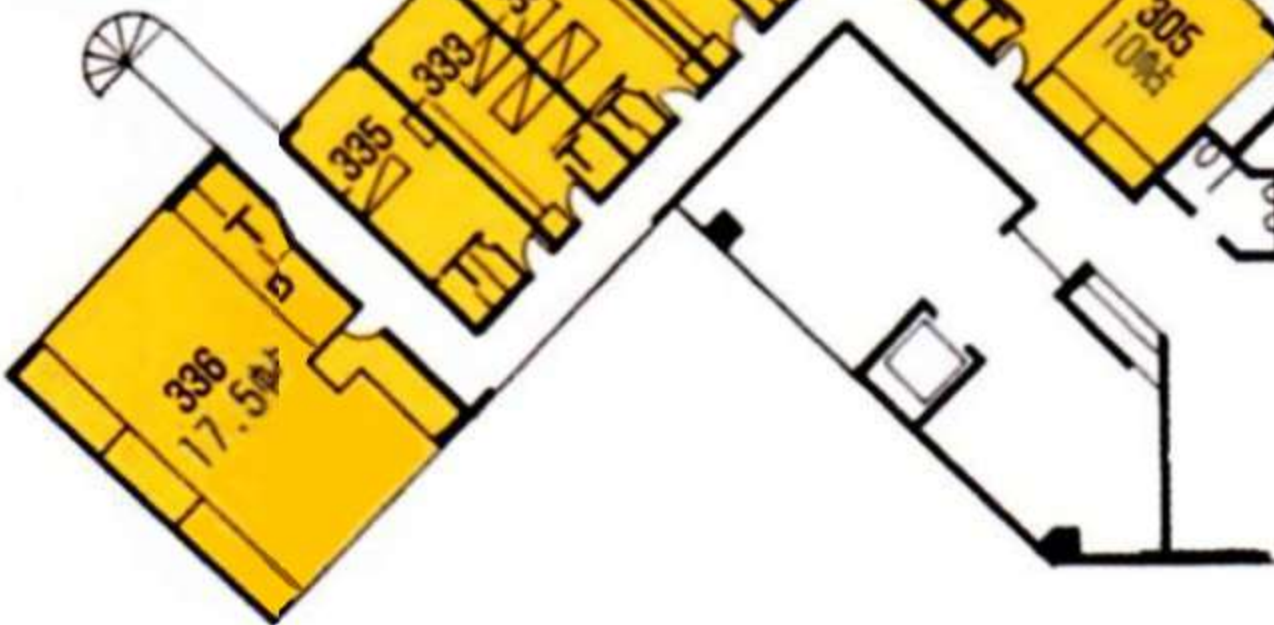

非常階段

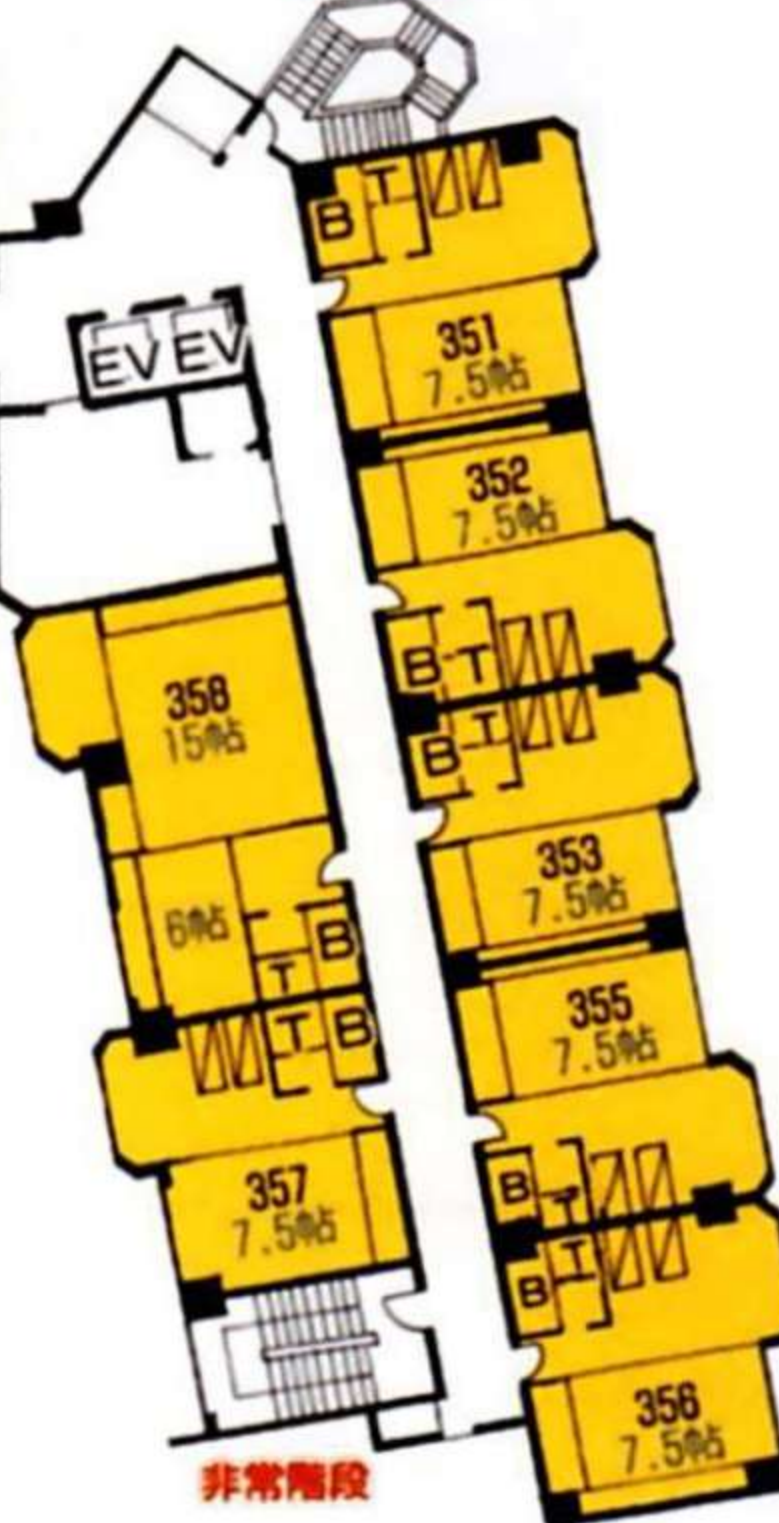

非常階段

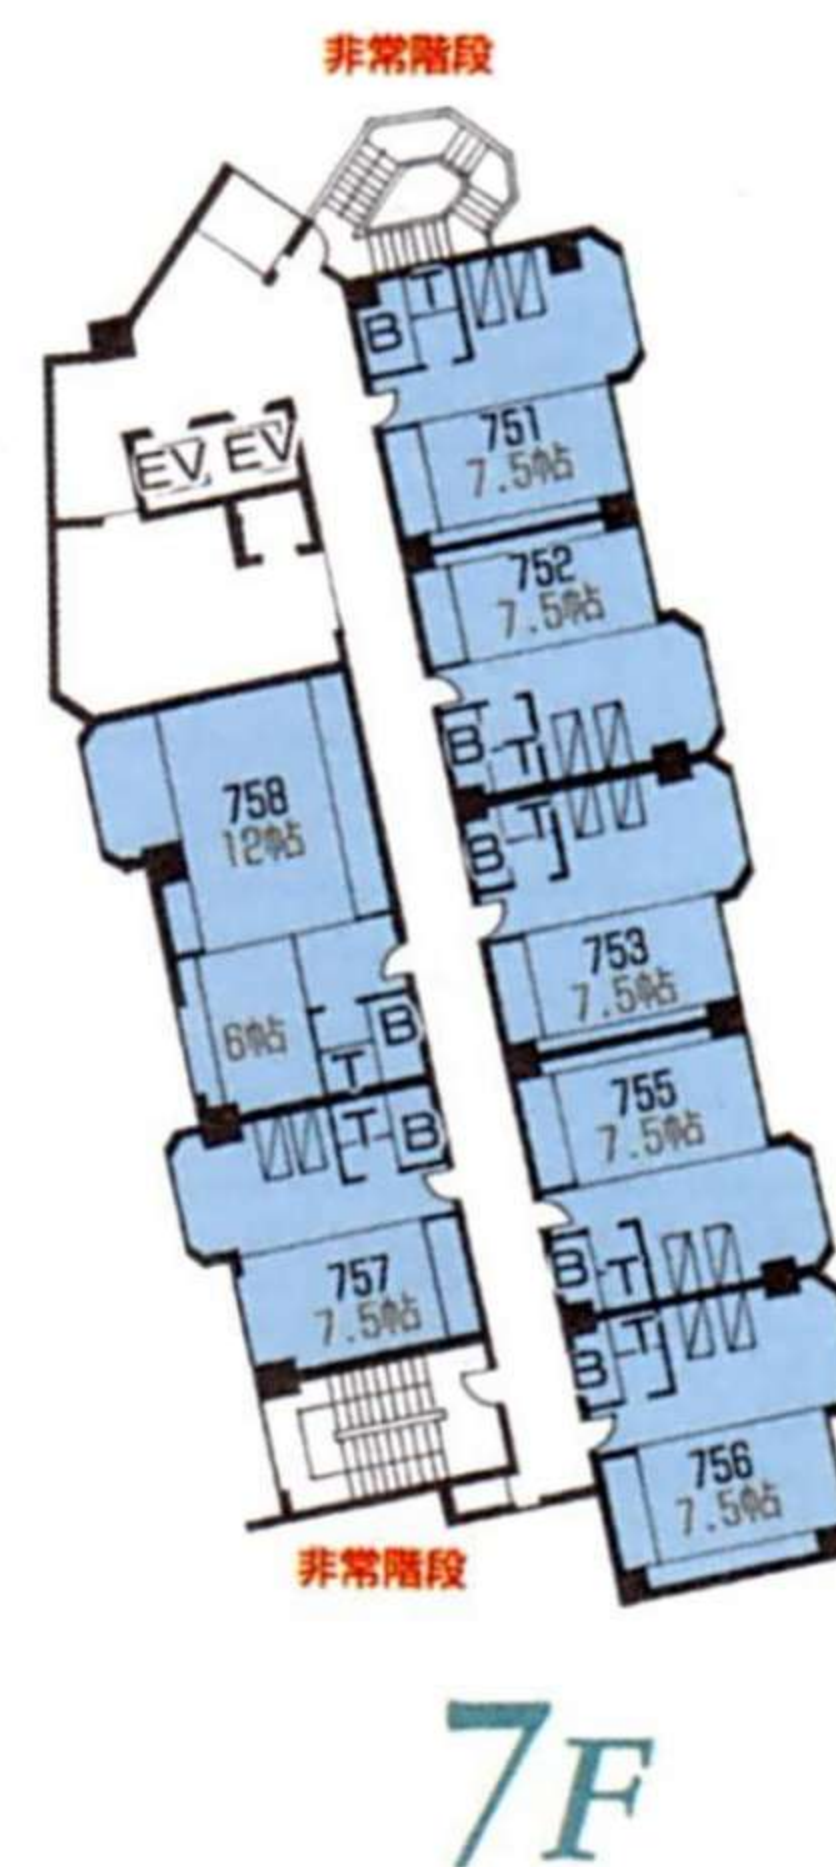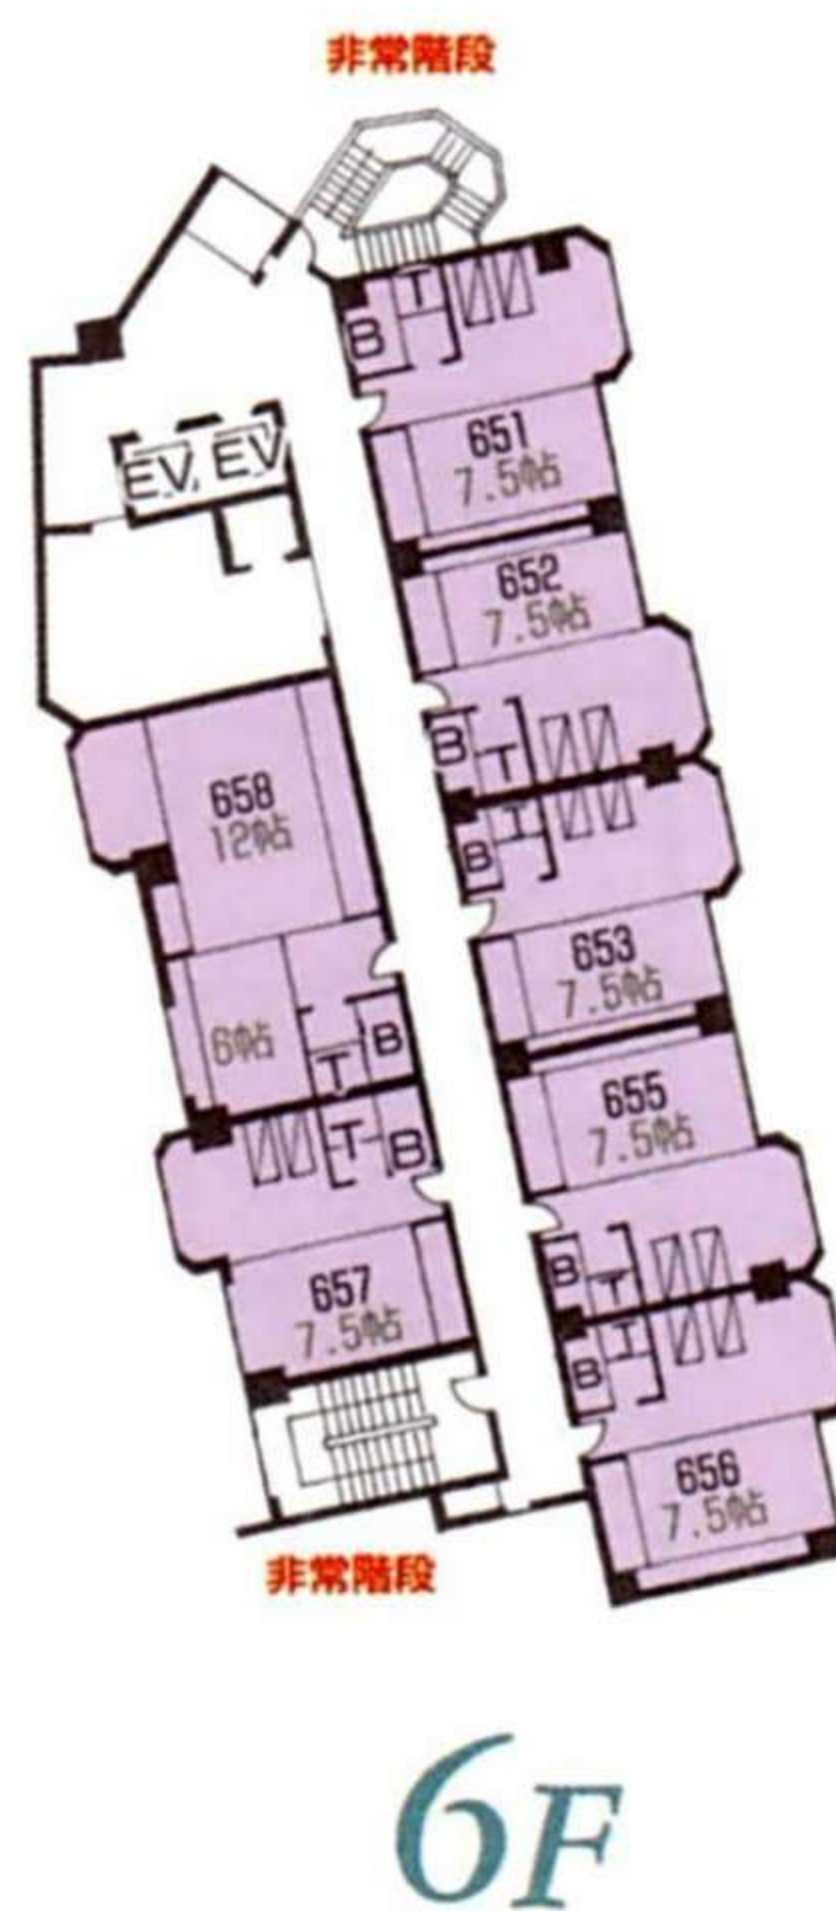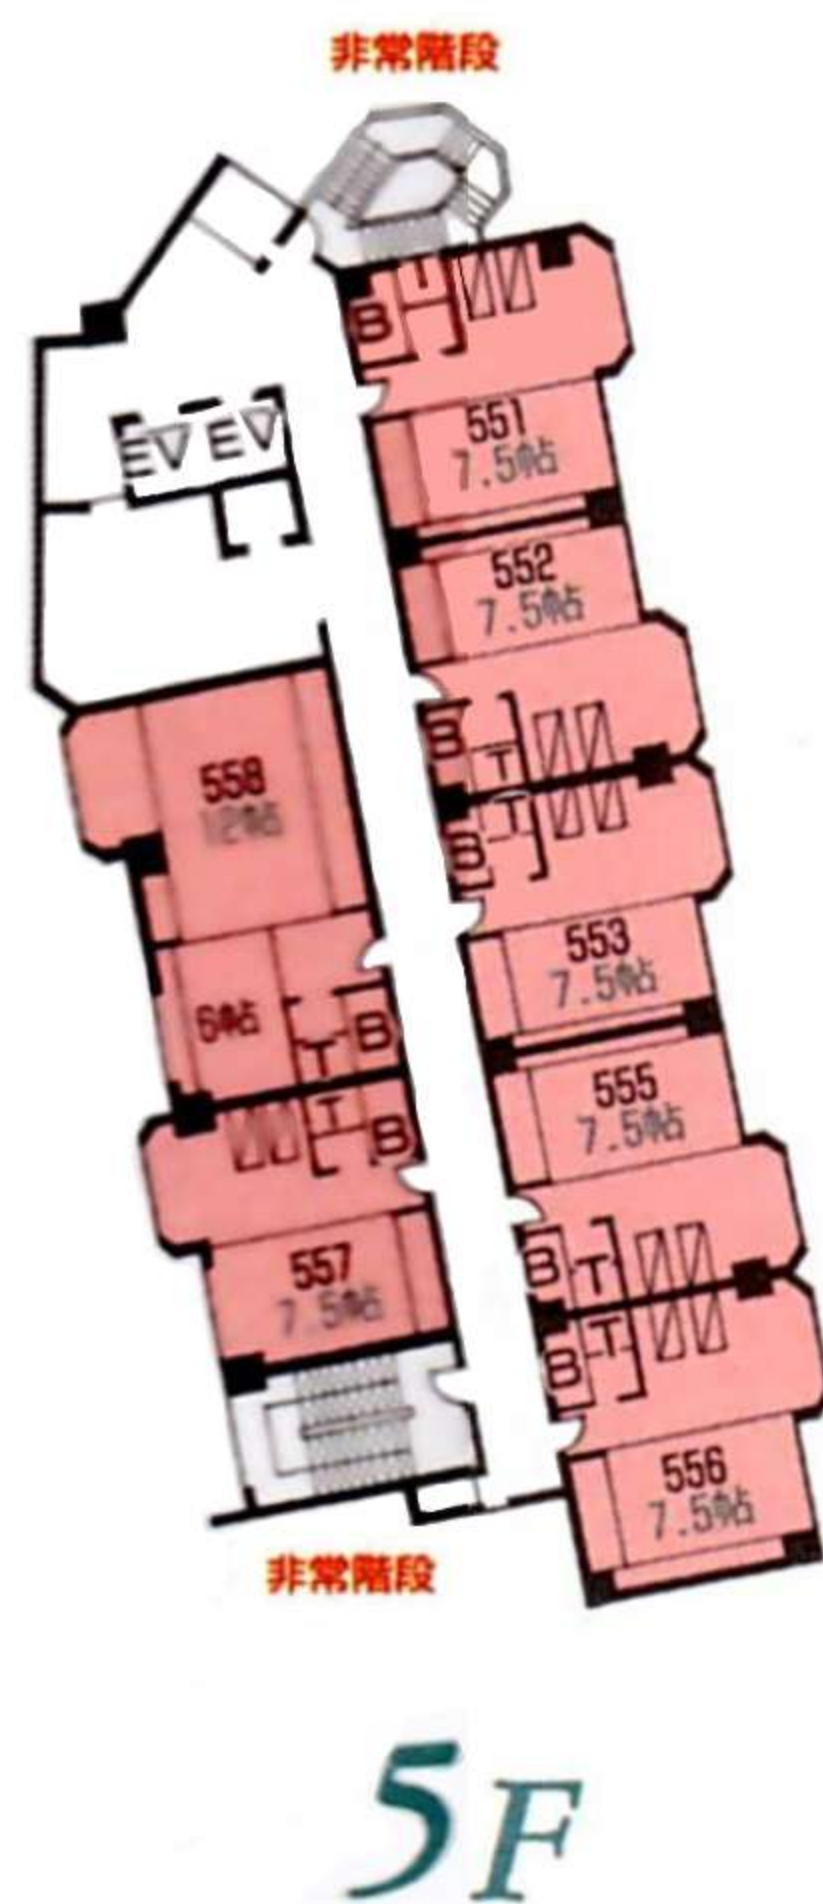

設備ごあんない

客室100室/収容500名様
大浴場「日本海」・男女露天風呂/グランドパ
レス(コンベンションホール500名様)/大宴会
場(松の間210帖・花・夢御殿180帖)/中宴会
場(松91帖・竹65帖・梅52帖・花御殿90帖・夢
御殿90帖)/小宴会場(梓30帖・風車24帖・細
波24帖・短冊30帖・桐39帖・浜茄子27帖・桔
梗15帖)/会議室(金波・銀波)/レストラン「渚
亭」/ロビーラウンジ/ティーラウンジ「ブルーマリ
ーン」/海岸通り/各種カラオケ・スナック二次
会処/ゲームコーナー「シーガル」/カラオケスナ
ック「画廊」/ロイヤルルーム/ガーデンプール
/売店/結婚式場/大駐車場(バス20台・乗用
車100台)

ごあんない

お部屋のタイプ／

B：バス付 T：トイレ付



当館は消防法に定める適マーク
表示旅館ですので、安心してご
利用いただけます。